

Commune de Marly

Canton de Fribourg

Liaison Ecole – Route de la Gérine

10'154-2

Aménagement d'un cheminement piétons et d'une piste cyclable

SITUATION PROJET

Variante 2

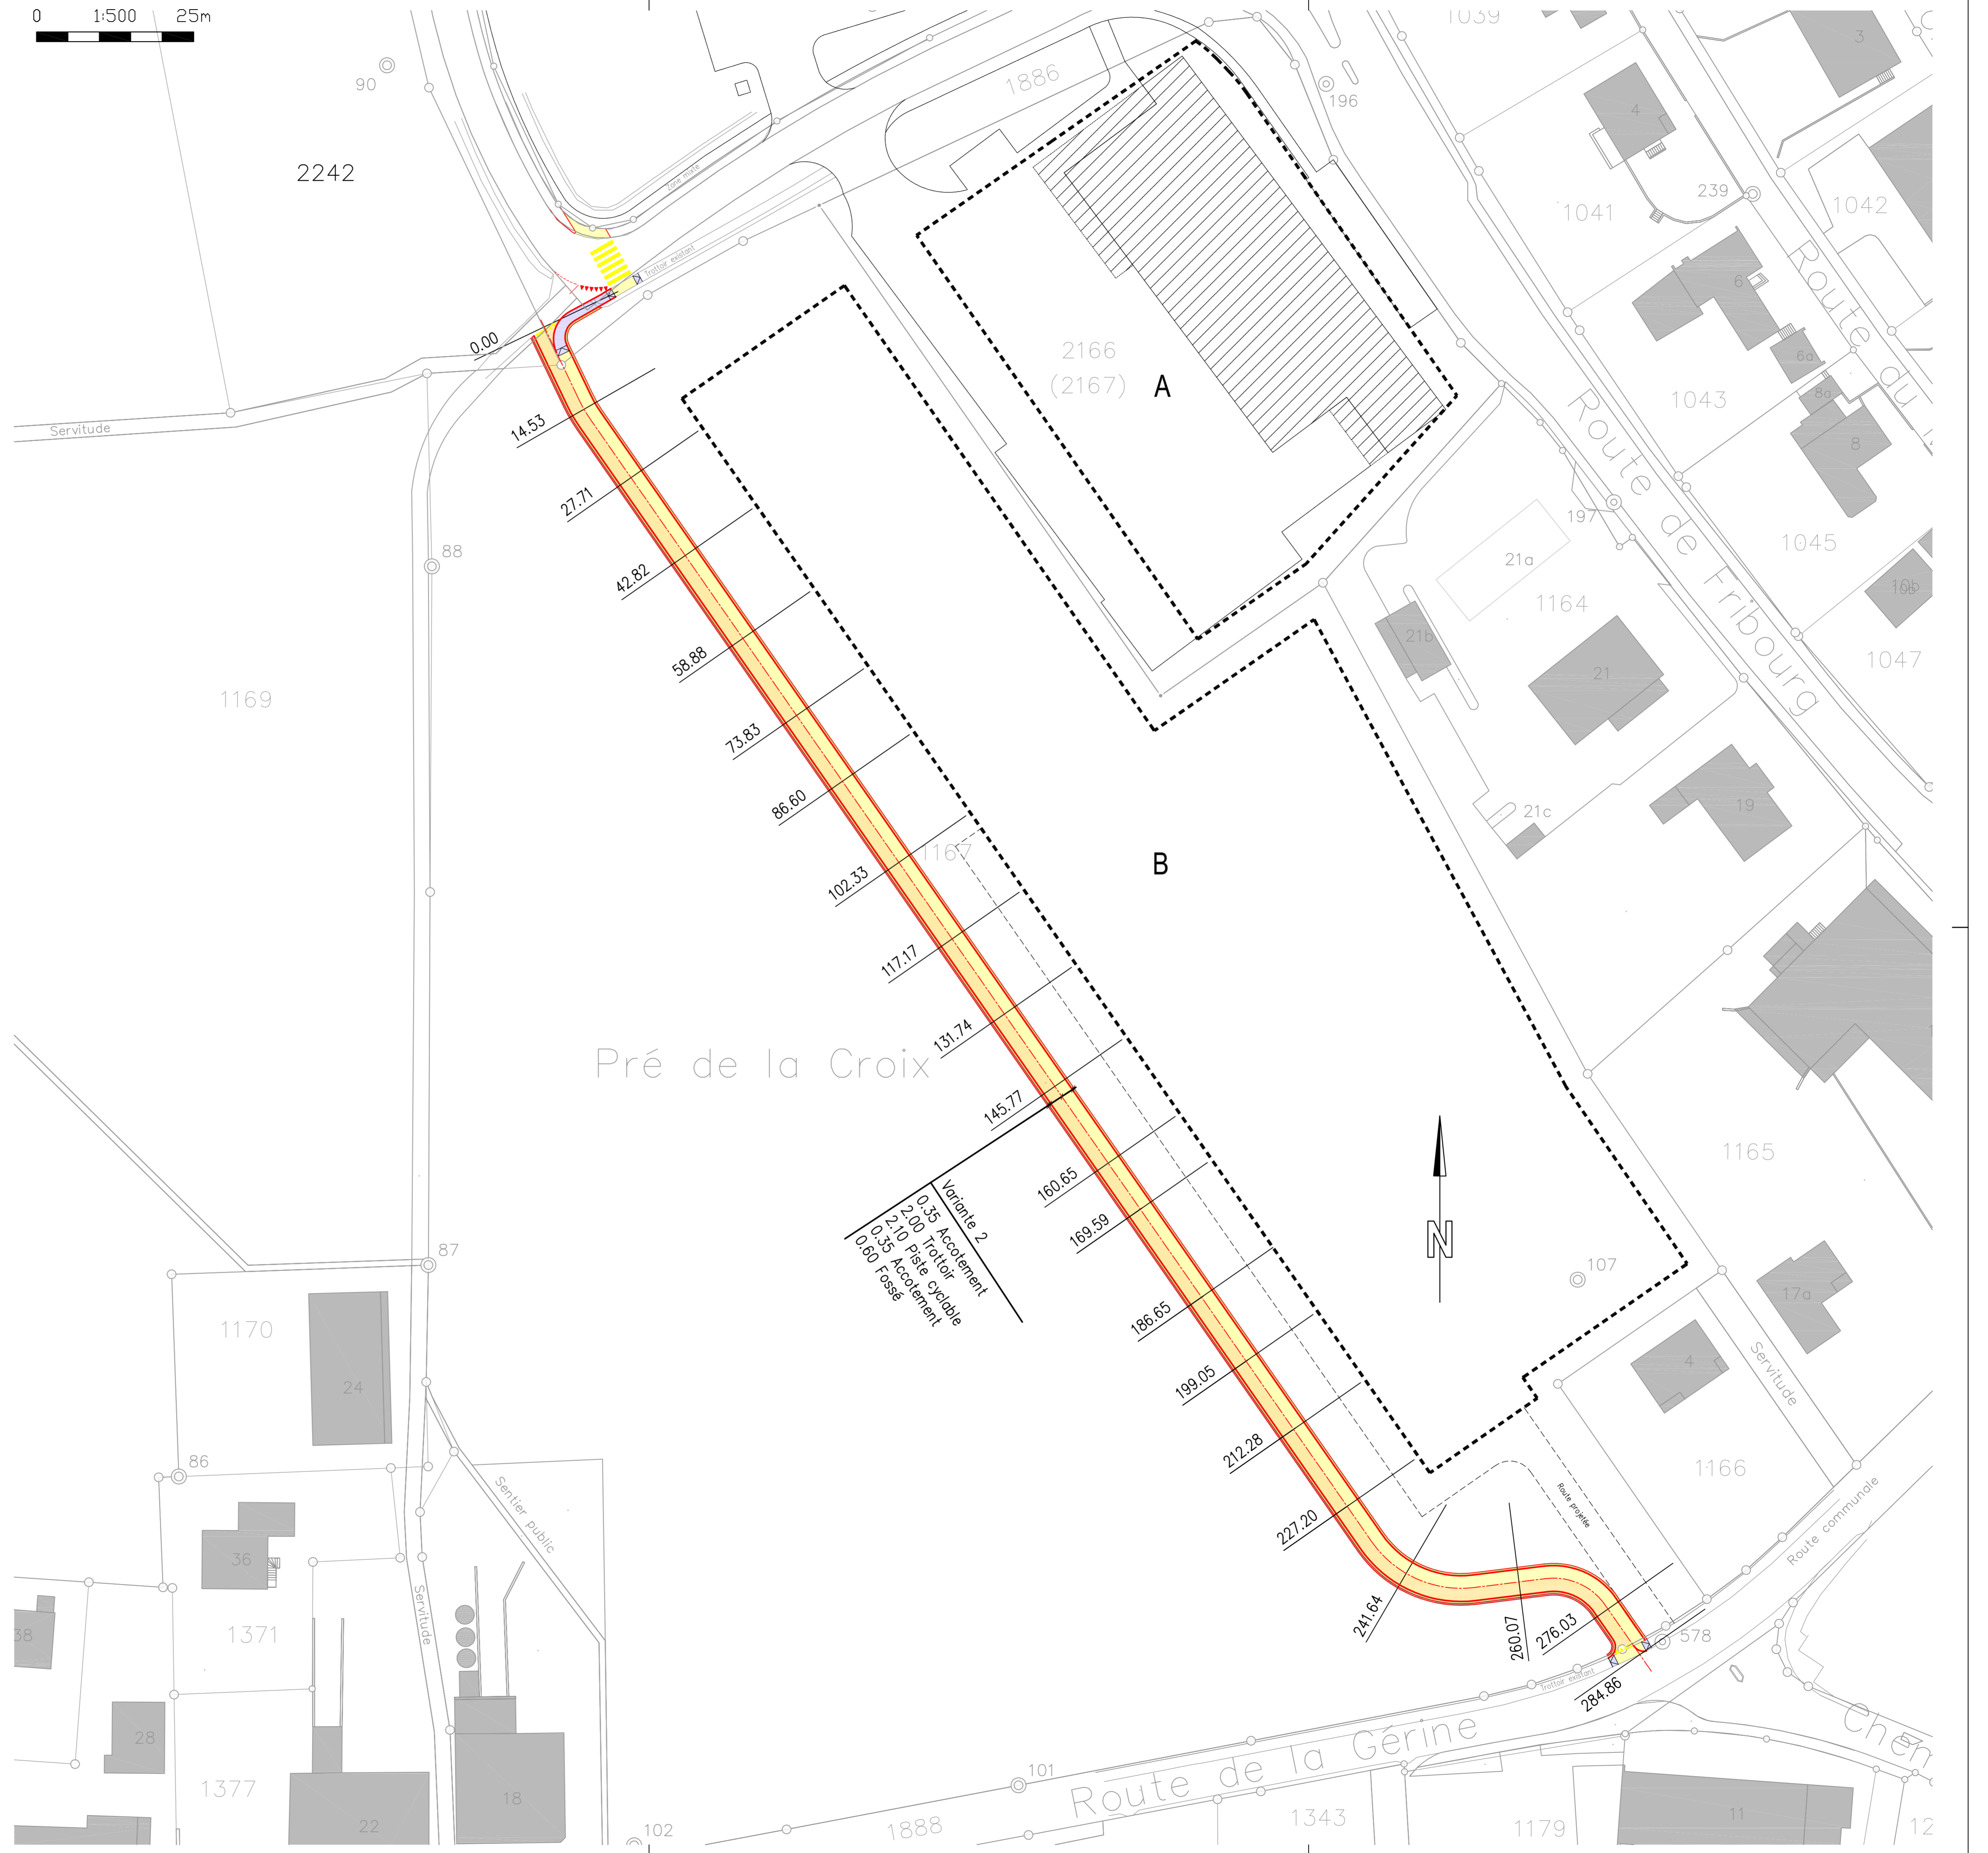
Echelle : 1:500  
Format : 1.05 x 0.59  
Dessin : G.P.  
Contrôle :  
Date : 21.06.2011

Etude préliminaire  Avant projet  Enquête  Dossier d'exécution

M:\101\10154_Pre de la Croix_Marly\6_Plan\6.1_Plan_MGI\6.1_2_Demande_pretable\10154-2_Sit_projet.dwg	Date	Dessin	Contrôle
A			
B			
C			
D			

MGI Partenaires Ingénieurs Conseils SA

Rte des Pelades 85  
1610 Châtel-St-Denis  
Tel. 021 948 30 30  
Fax. 021 948 30 20  
chaie@mgi-partenaires.ch

**Légende :**

- Piste cyclable
- Trottoir haut
- Trottoir bas
- Accotement
- Fossé

Variante 2  
 0.35 Accotement  
 2.10 Trottoir  
 0.35 Piste Cyclable  
 0.50 Fossé