


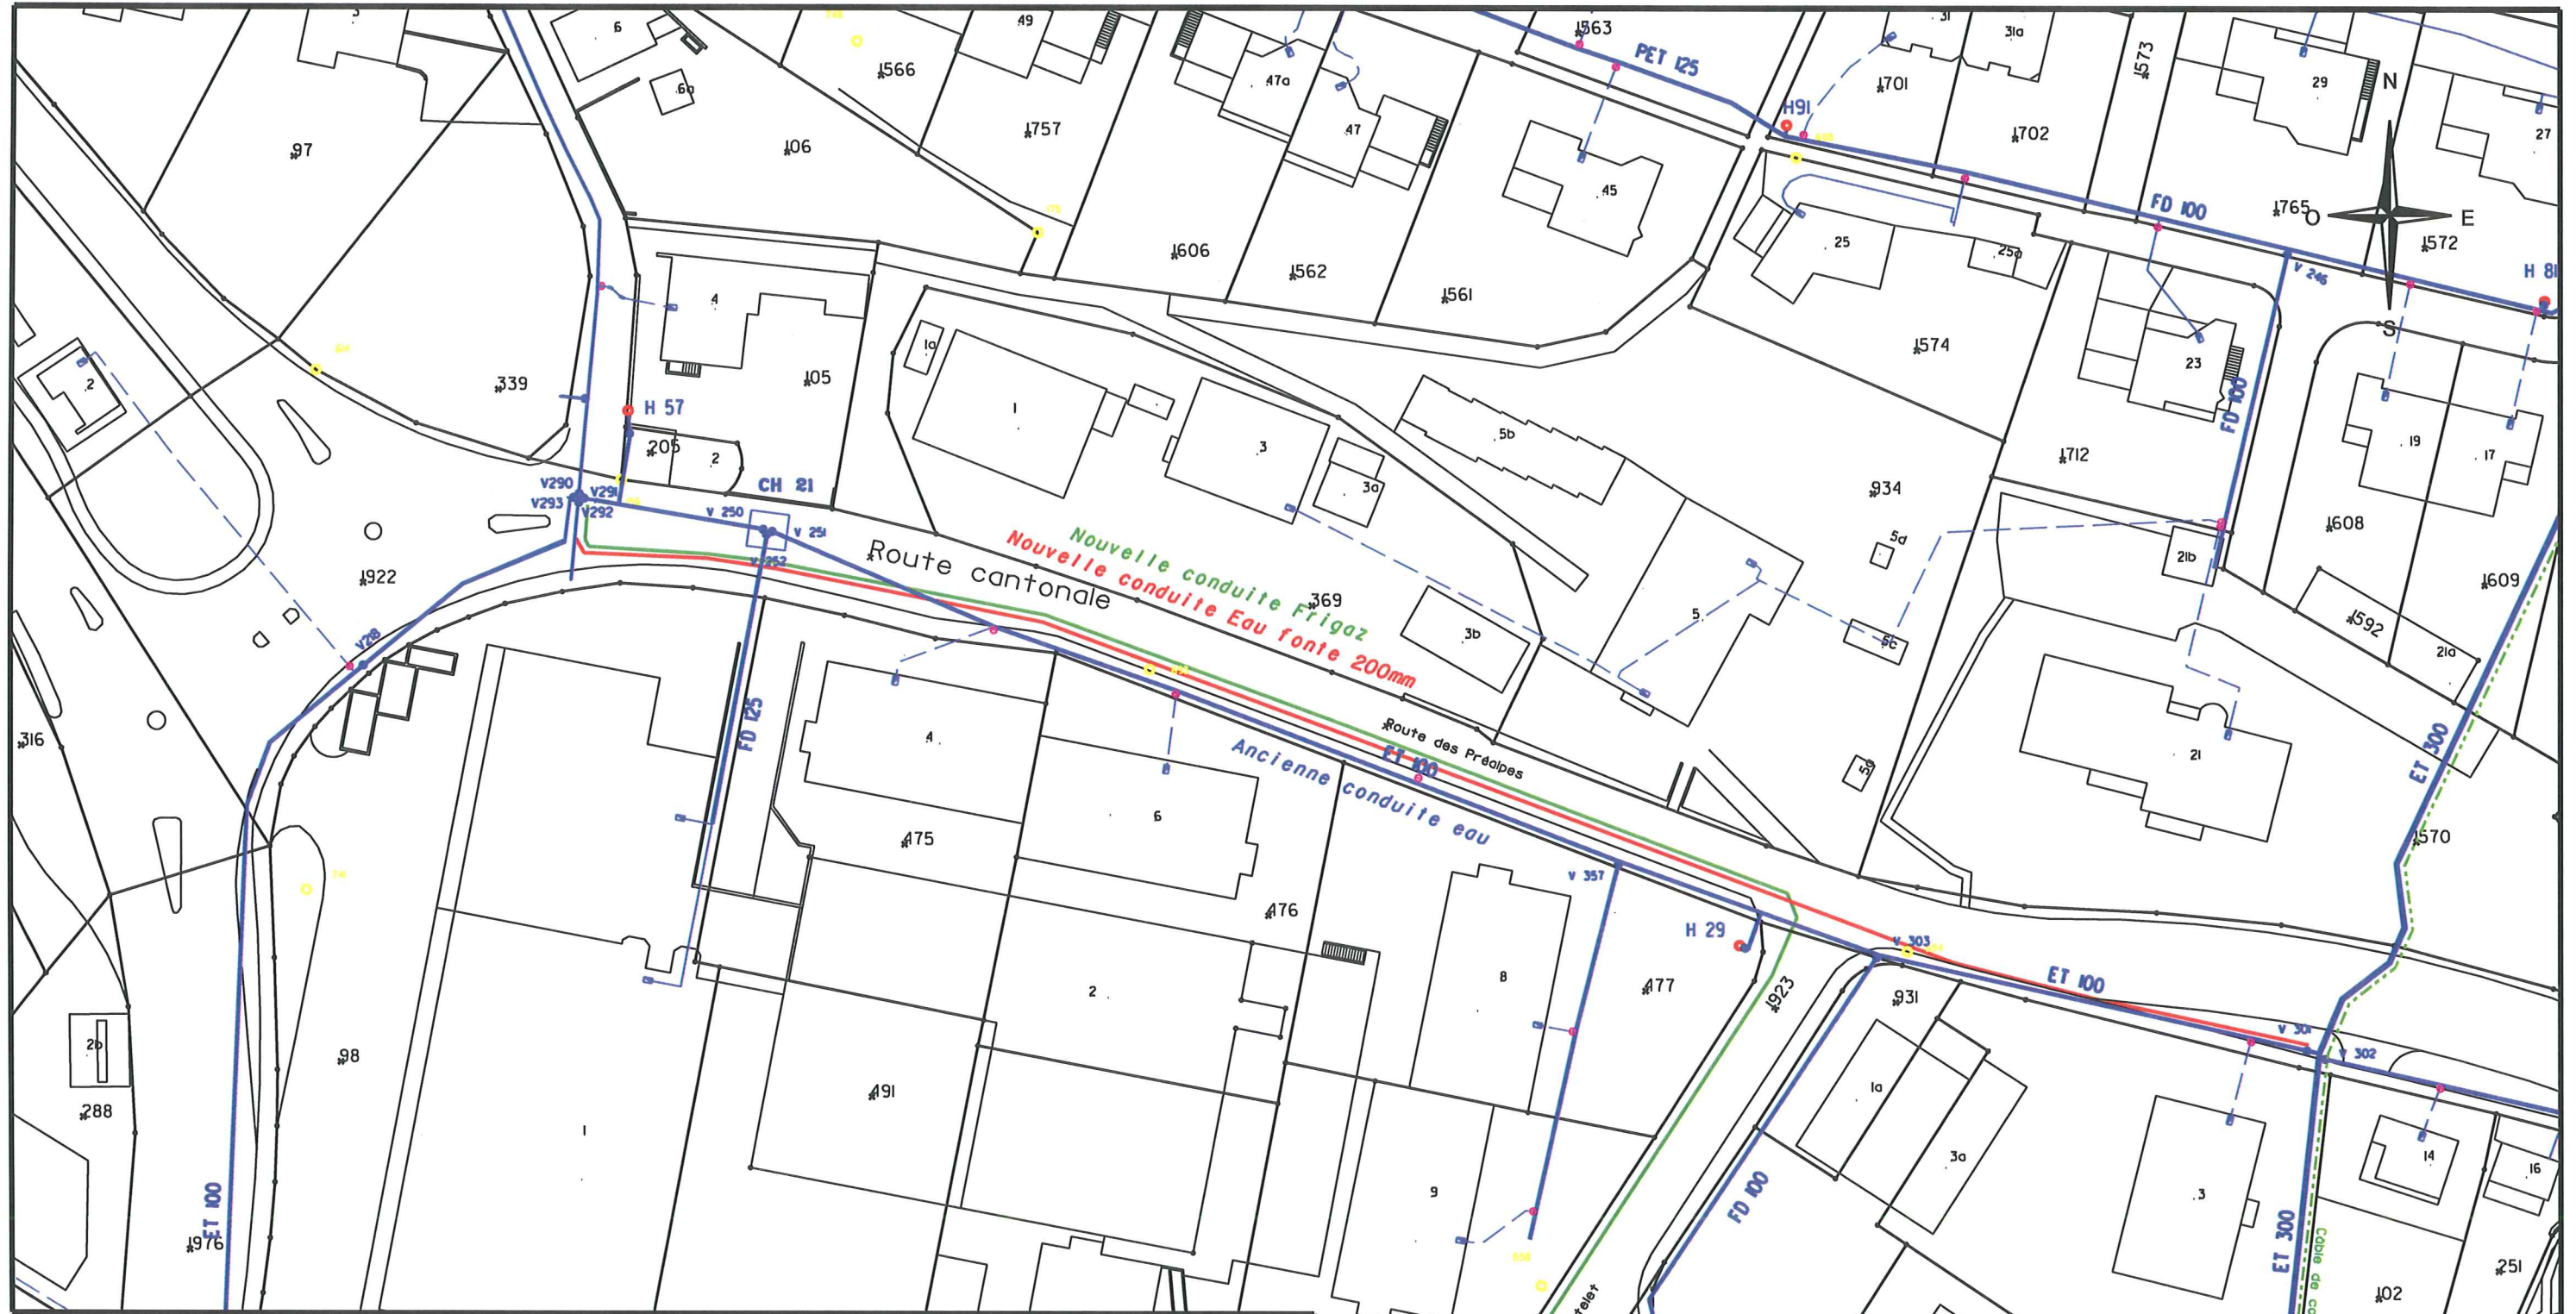

Concerne :

Rte des Préalpes à Marly
Pose d'une conduite de gaz et
remplacement d'une conduite d'eau



EAU POTABLE

LEGENDE

- | | | | | | |
|--|----------------------------------|--|------------------------|--|-----------|
| | CONDUITE D'EAU POTABLE COMMUNALE | | BORNE HYDRANTE | | SOURCE |
| | RACCORDEMENT PRIVE | | CHAMBRE | | RESERVOIR |
| | VANNE DE RESEAU | | REDUCTION | | POMPAGE |
| | VANNE DE PRISE | | CHANGEMENT DE CONDUITE | | PUITS |